


Rozloha bytu
142 m²

Interiér
104 m²

Balkón
38 m²

Výhľad na
Malé Karpaty

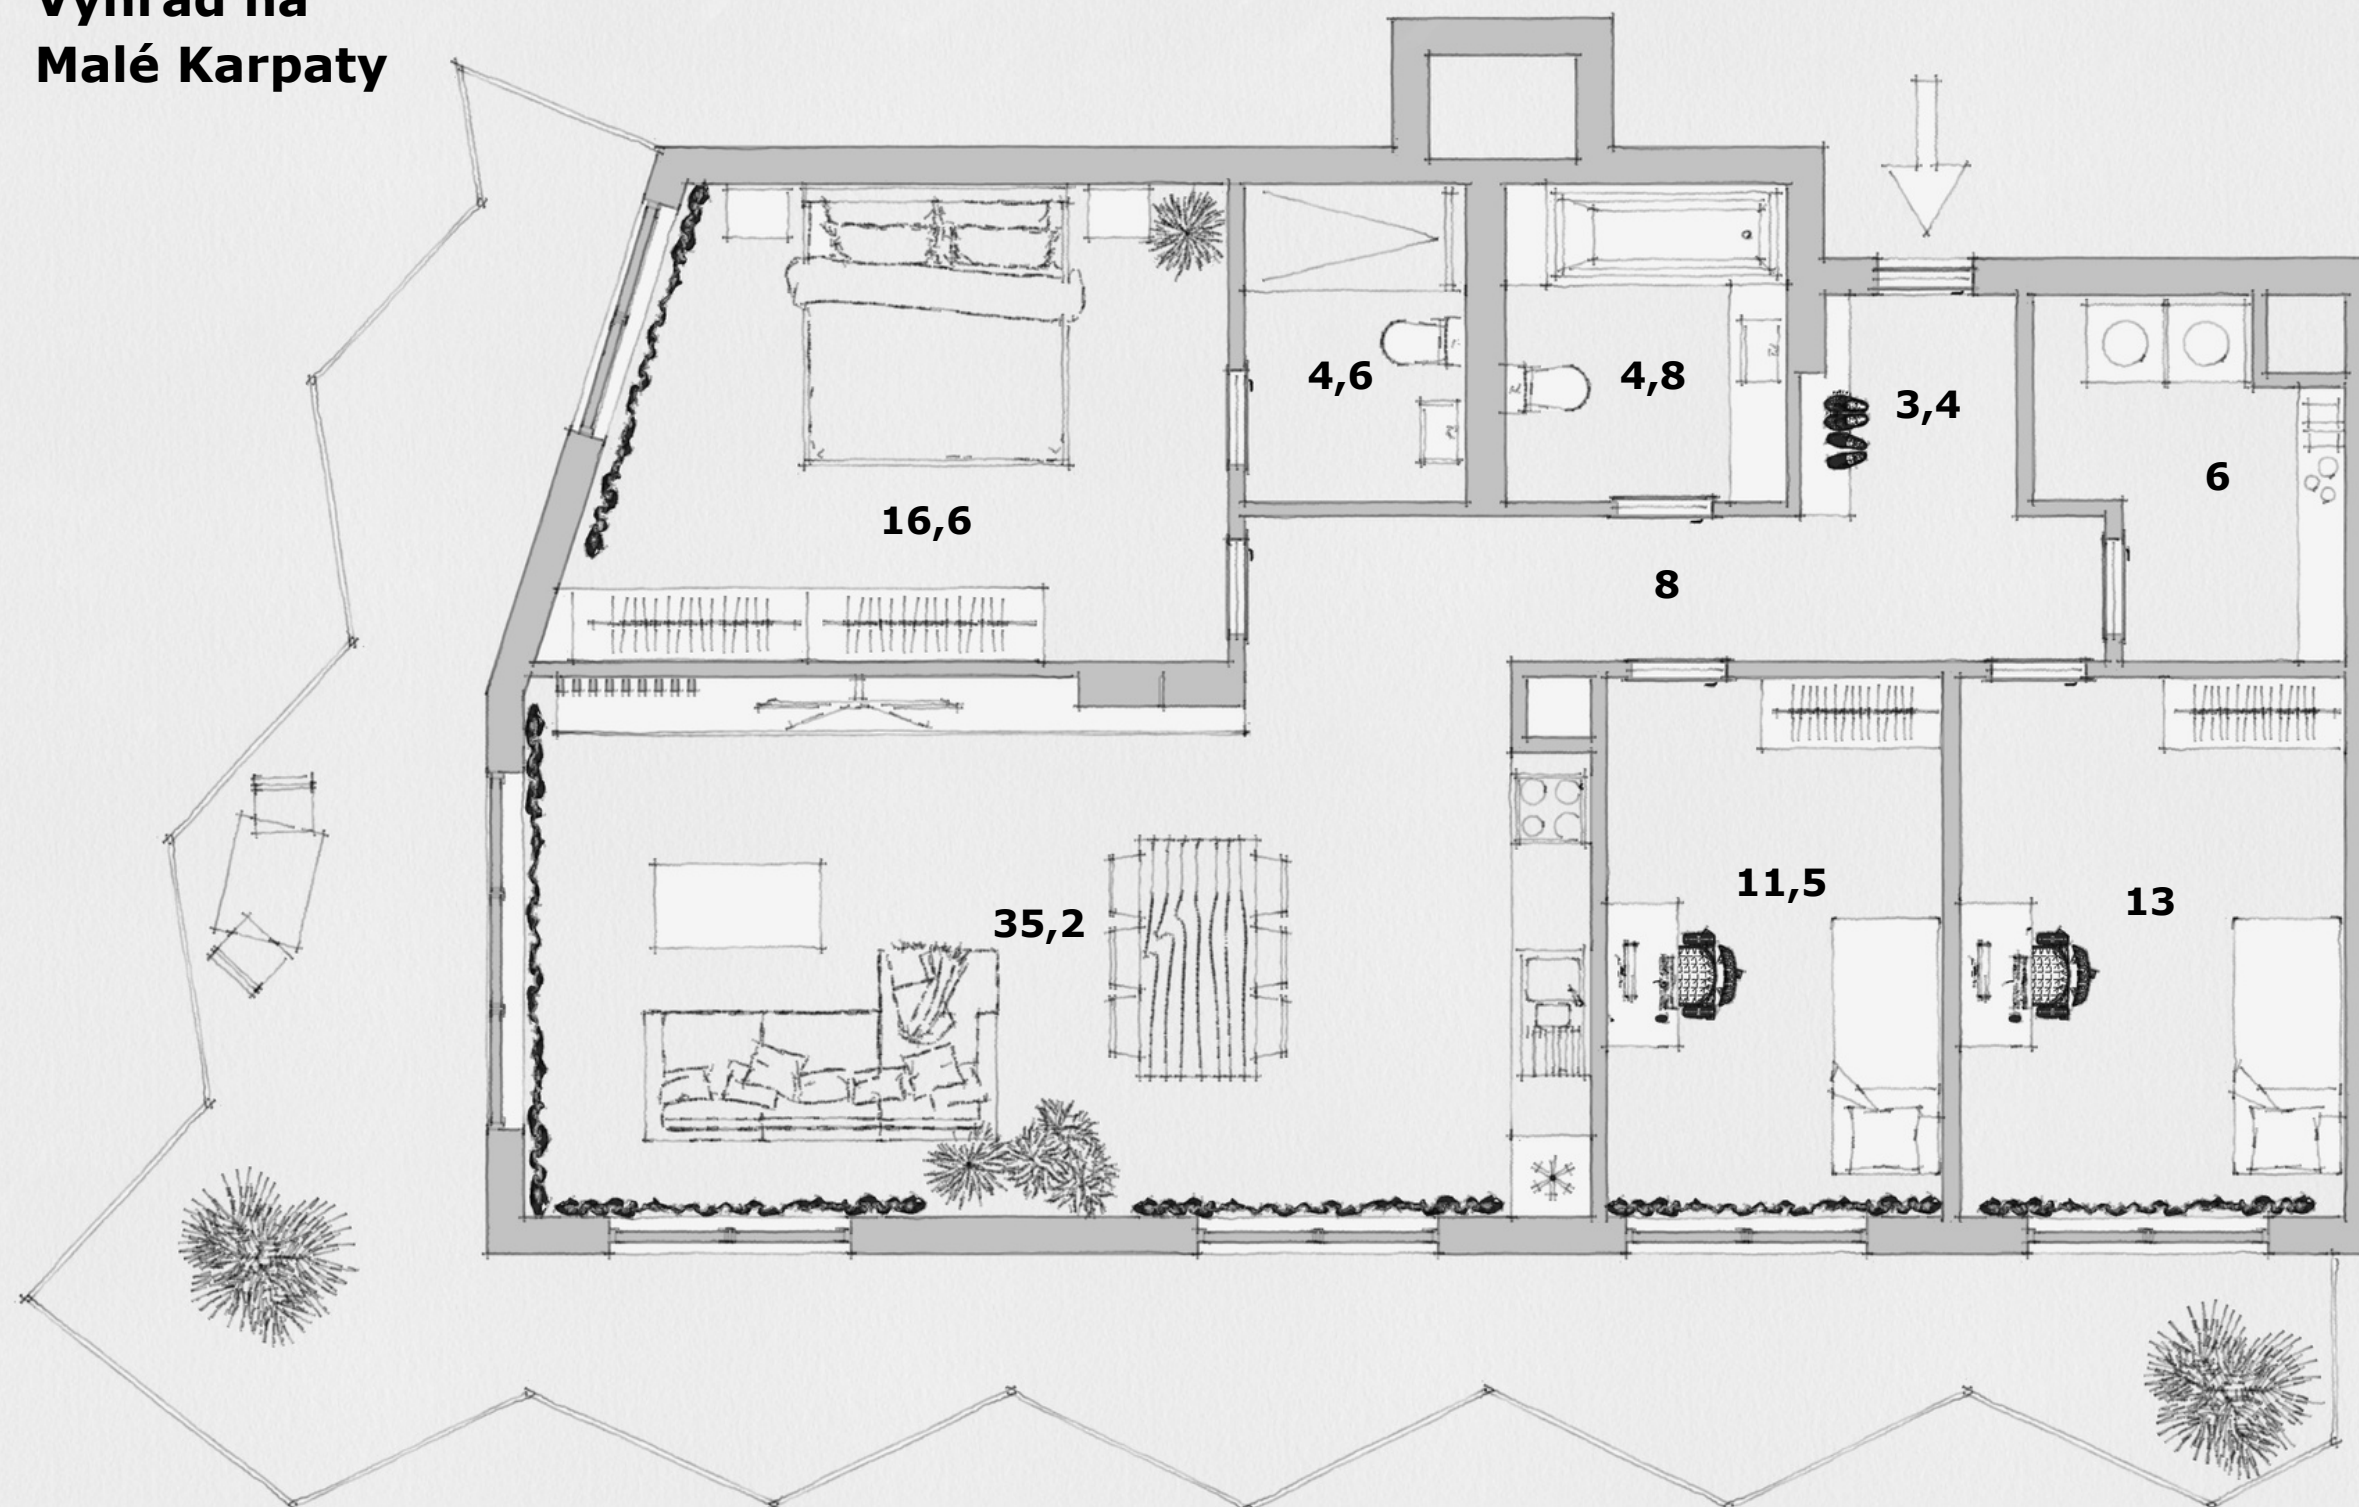

Výhľad na
panorámu
mesta