


Úžitková plocha
domu
120 m²

Terasa o rozlohe
22 m²

Obývacia izba s
kuchynským
kútom o rozlohe
46 m²

Spálňa so šatníkom,
technická miestnosť,
hostóvská toaleta,
priestranná predsieň.

1. podlažie

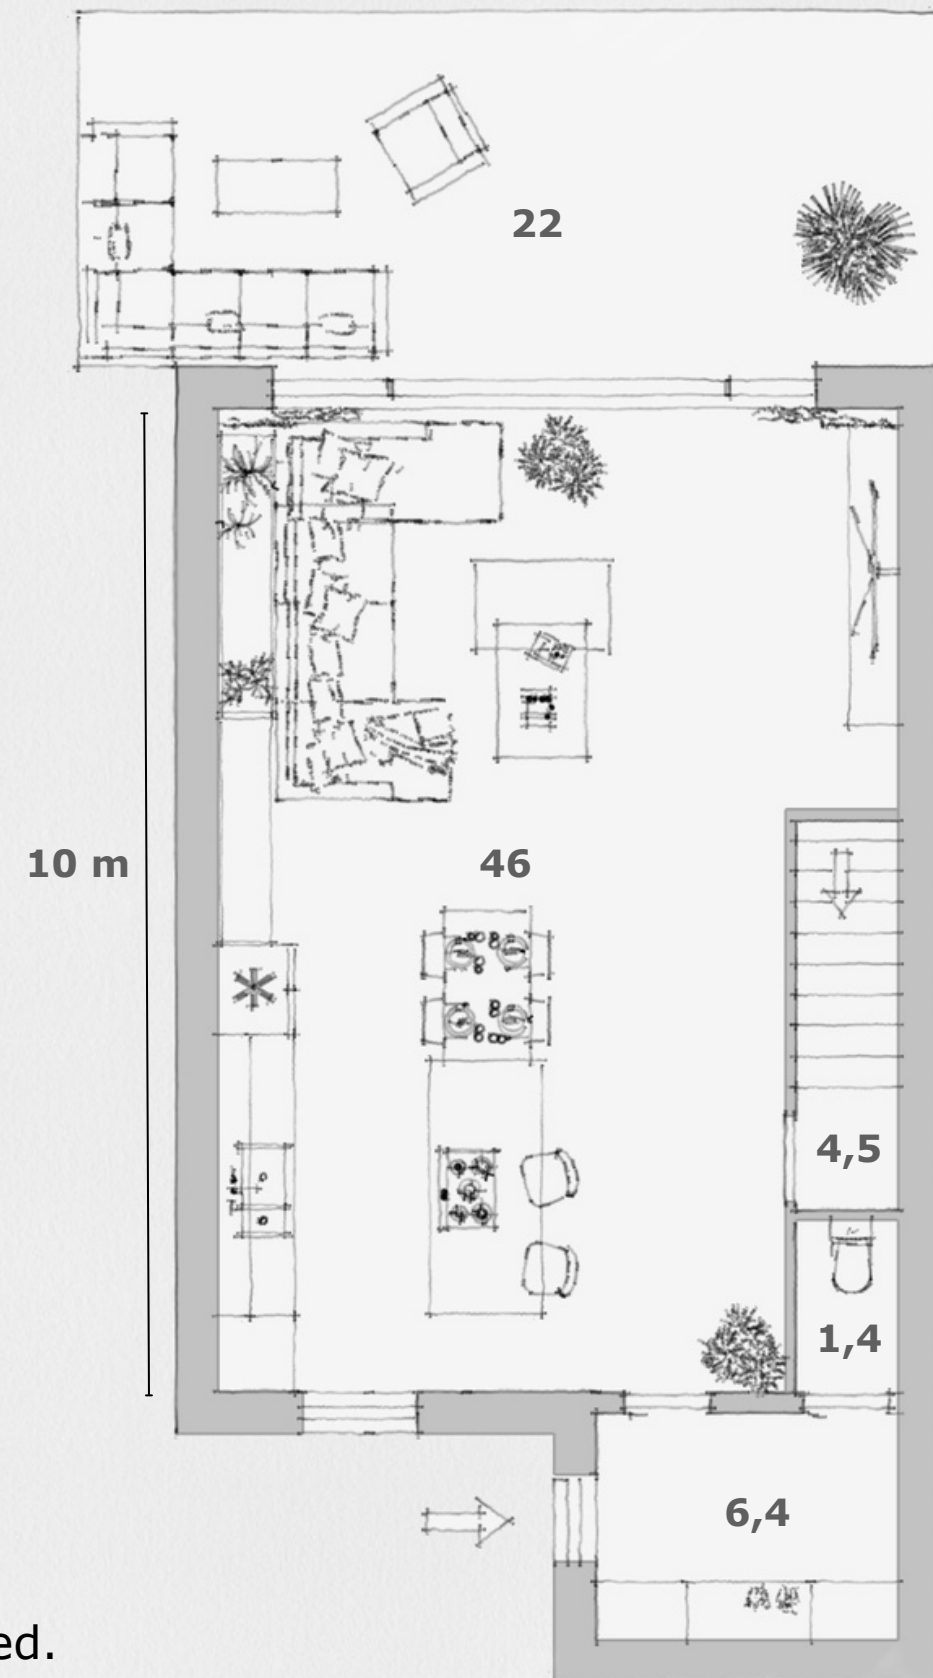

2. podlažie

