


Úrad geodézie, kartografie a katastra Slovenskej republiky	Okres Senec	Obec Senec	Katastrálne územie Senec
	Číslo zákazky	Vektorová mapa	Mierka 1:1000
KÓPIA KATASTRÁLNEJ MAPY na parcelu 4090/65			
Kópia je nepoužiteľná na právne úkony			
Vyhotované automatizovaným spôsobom z ISKN	Spôsob autorizácie		
Dátum a čas vyhotovenia	17.3.2023 8:25:38	Bez autorizácie	
Údaje platné k	16.3.2023 18:00:00		

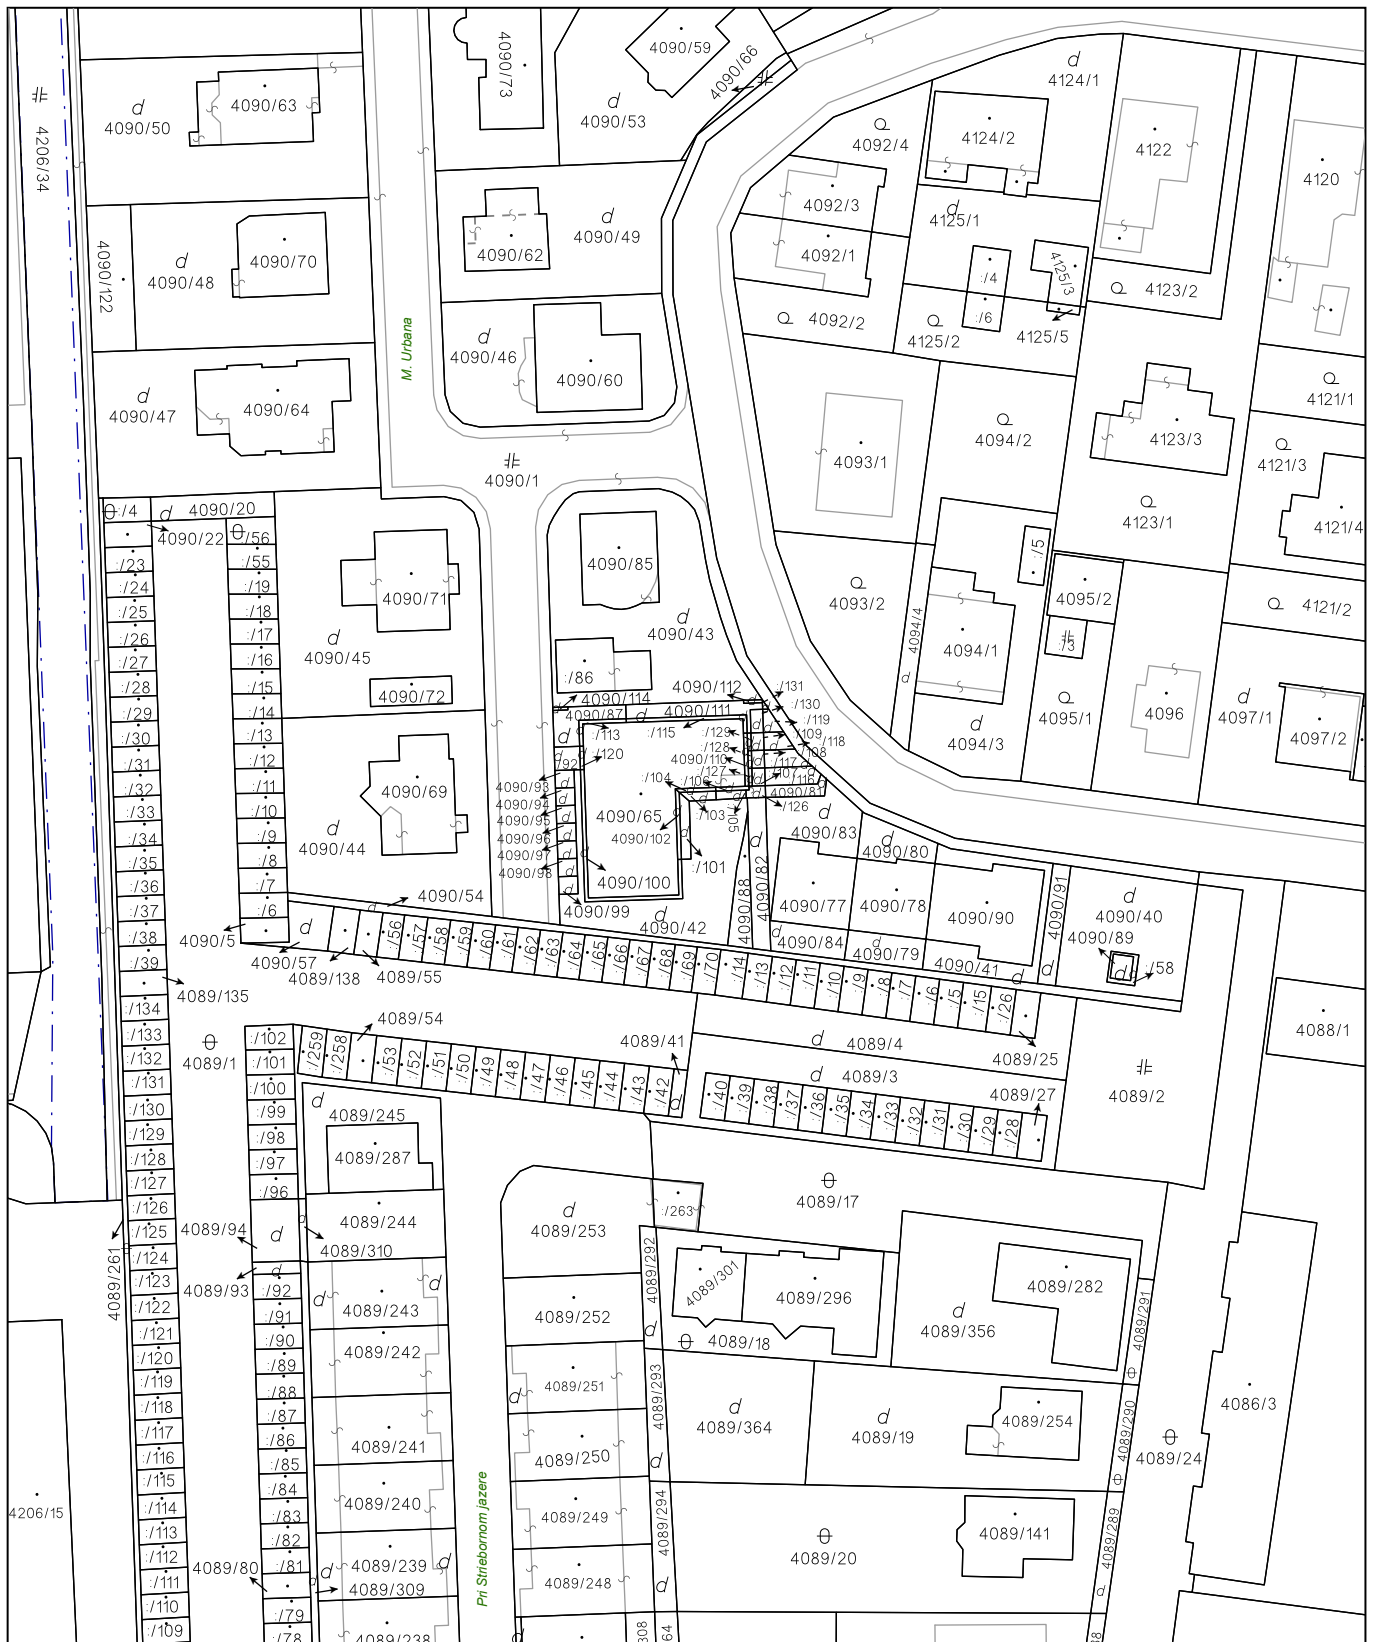

Úrad geodézie, kartografie a katastra Slovenskej republiky	Okres Senec	Obec Senec	Katastrálne územie Senec
	Číslo zákazky	Vektorová mapa	Mierka 1:1000
KÓPIA KATASTRÁLNEJ MAPY na parcelu 4090/101			
Kópia je nepoužiteľná na právne úkony			
Vyhotené automatizovaným spôsobom z ISKN	Spôsob autorizácie		
Dátum a čas vyhotovenia	17.3.2023 8:26:26	Bez autorizácie	
Údaje platné k	16.3.2023 18:00:00		