


Úrad geodézie, kartografie a katastra Slovenskej republiky	Okres Trnava	Obec Zvončín	Katastrálne územie Zvončín
	Číslo zákazky	Vektorová mapa	Mierka 1:1000
<b>KÓPIA KATASTRÁLNEJ MAPY</b> na parcelu 240/38			
Kópia je nepoužiteľná na právne úkony			
Vyhotovené automatizovaným spôsobom z ISKN	Spôsob autorizácie		
Dátum a čas vyhotovenia	21.9.2023 10:16:22		Bez autorizácie
Údaje platné k	20.9.2023 18:00:00		

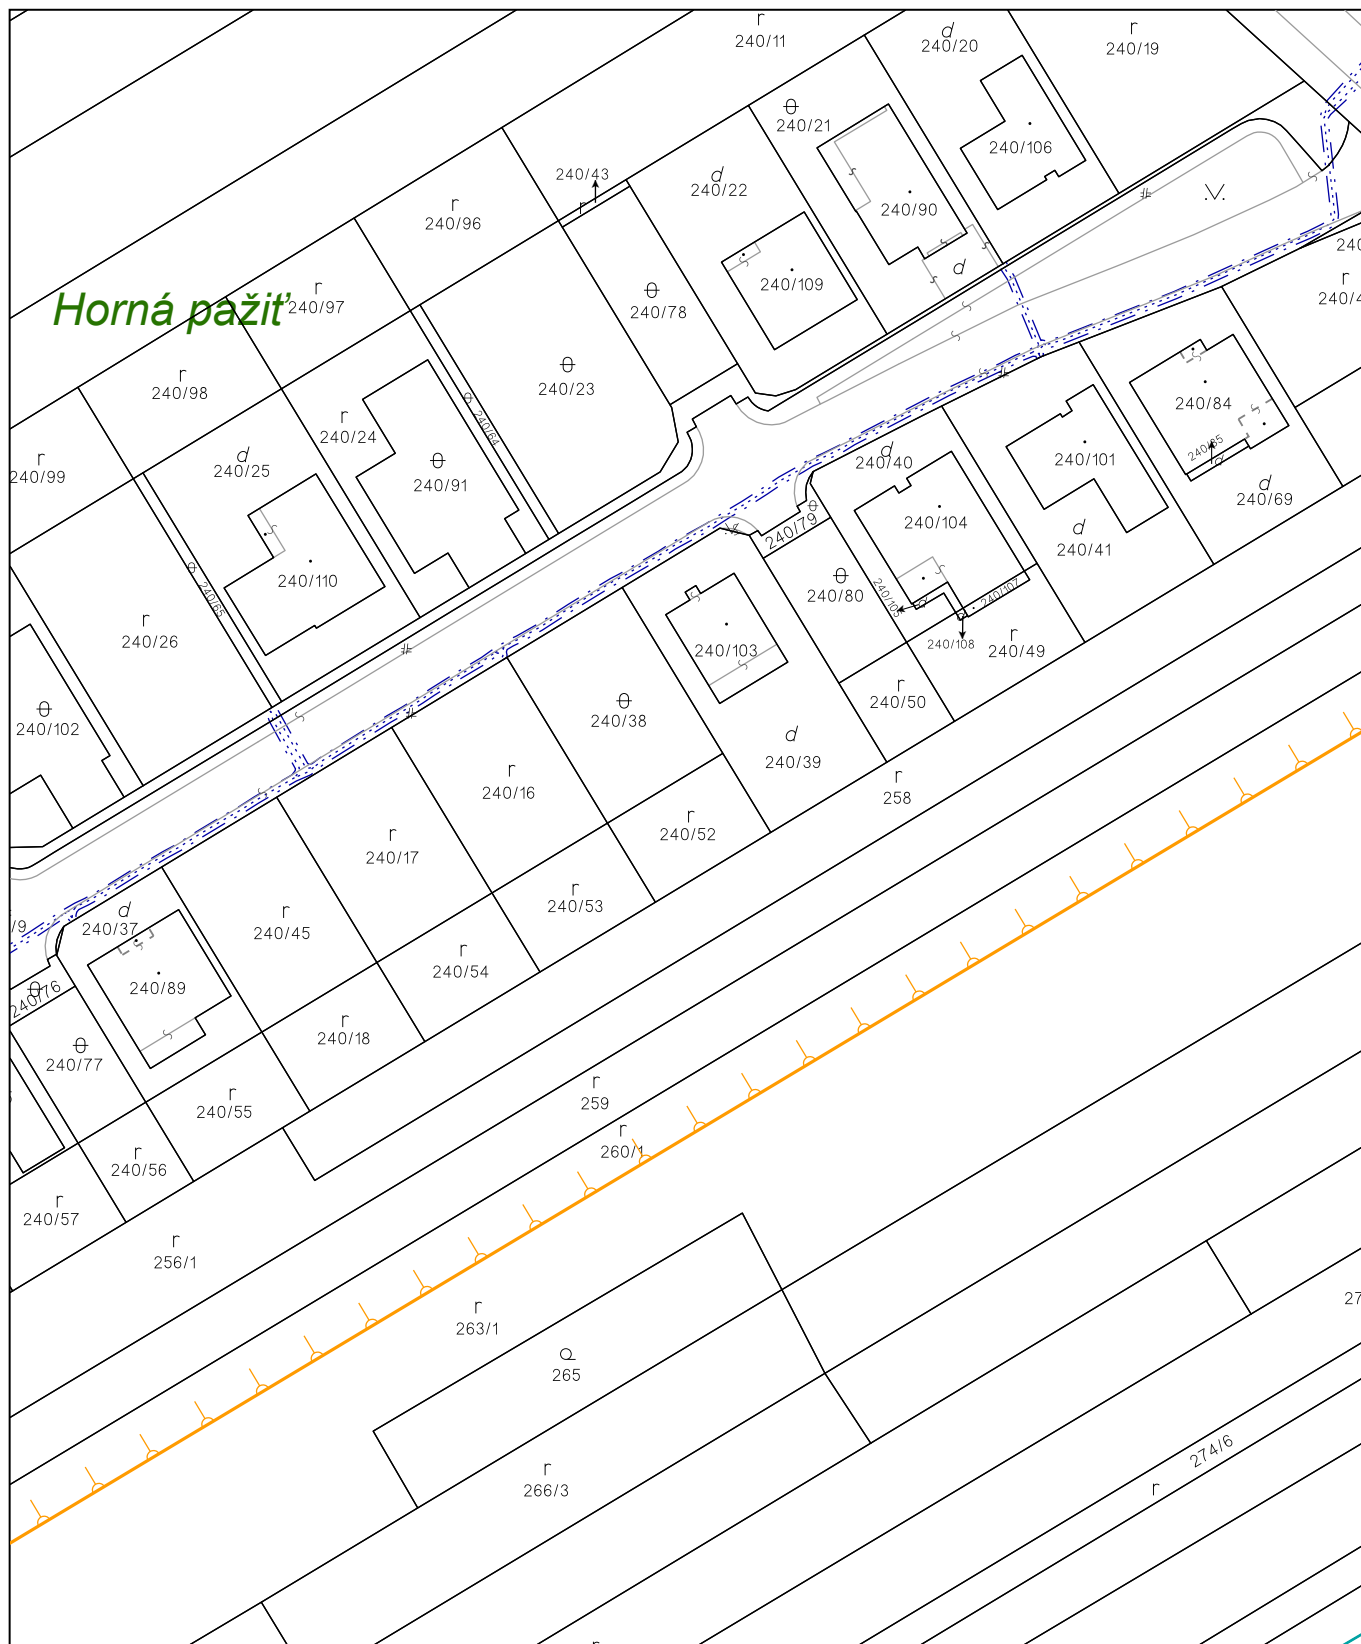

Úrad geodézie, kartografie a katastra Slovenskej republiky	Okres Trnava	Obec Zvončín	Katastrálne územie Zvončín
	Číslo zákazky	Vektorová mapa	Mierka 1:1000
<b>KÓPIA KATASTRÁLNEJ MAPY</b> na parcelu 240/52			
Kópia je nepoužiteľná na právne úkony			
Vyhotovené automatizovaným spôsobom z ISKN	Spôsob autorizácie		
Dátum a čas vyhotovenia	21.9.2023 10:16:40	Bez autorizácie	
Údaje platné k	20.9.2023 18:00:00		